


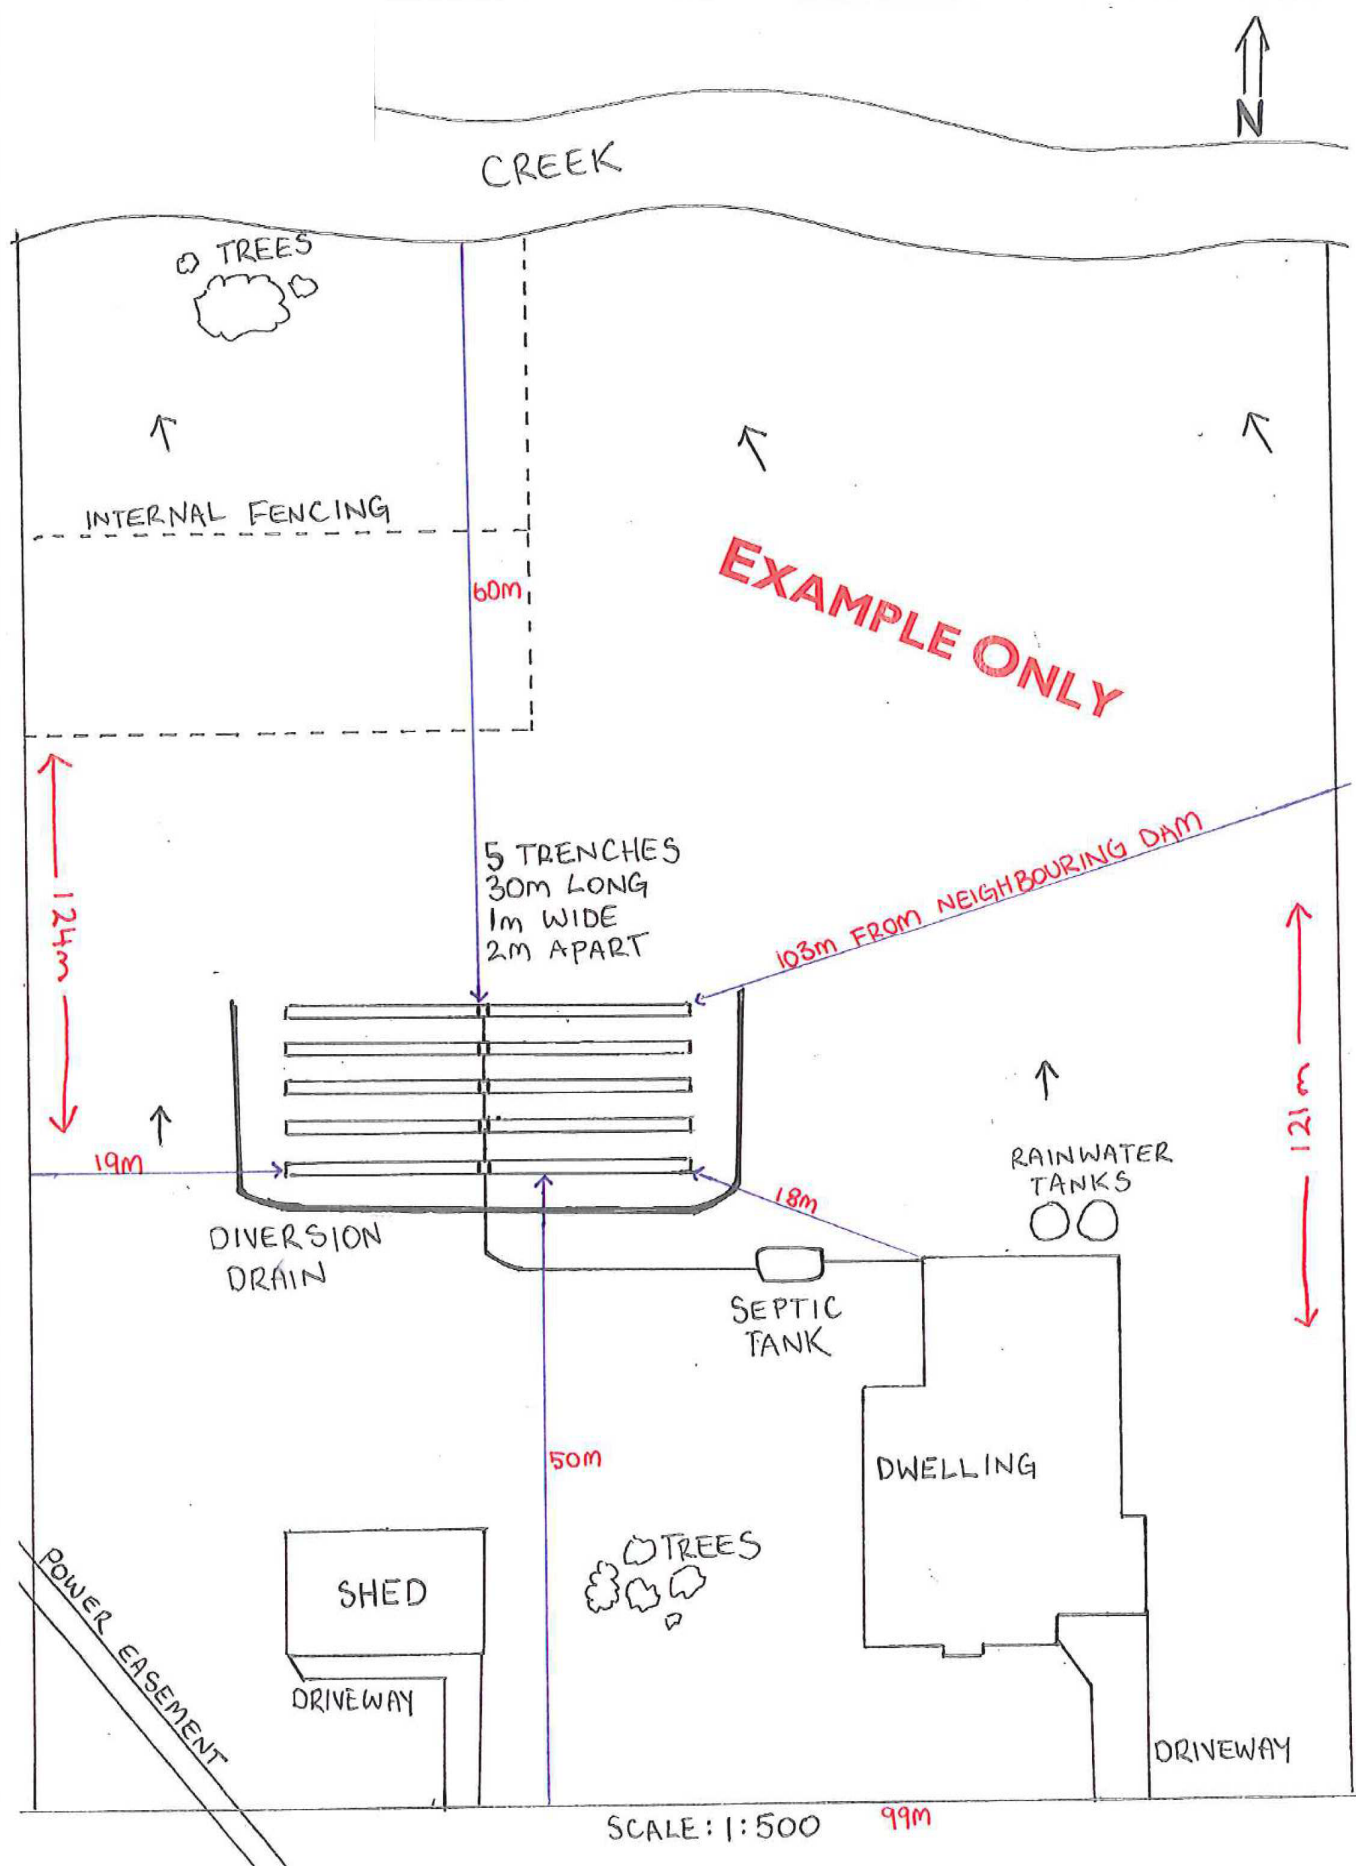


SƠ ĐỒ XÂY DỰNG BỂ PHỐT CHUẨN

Hút hầm cầu giá rẻ Quang Hồng tại TPHCM

Địa chỉ: Địa chỉ: 616 Cộng Hòa, Phường 13, Quận Tân Bình, TPHCM

SĐT: 0902.344.991

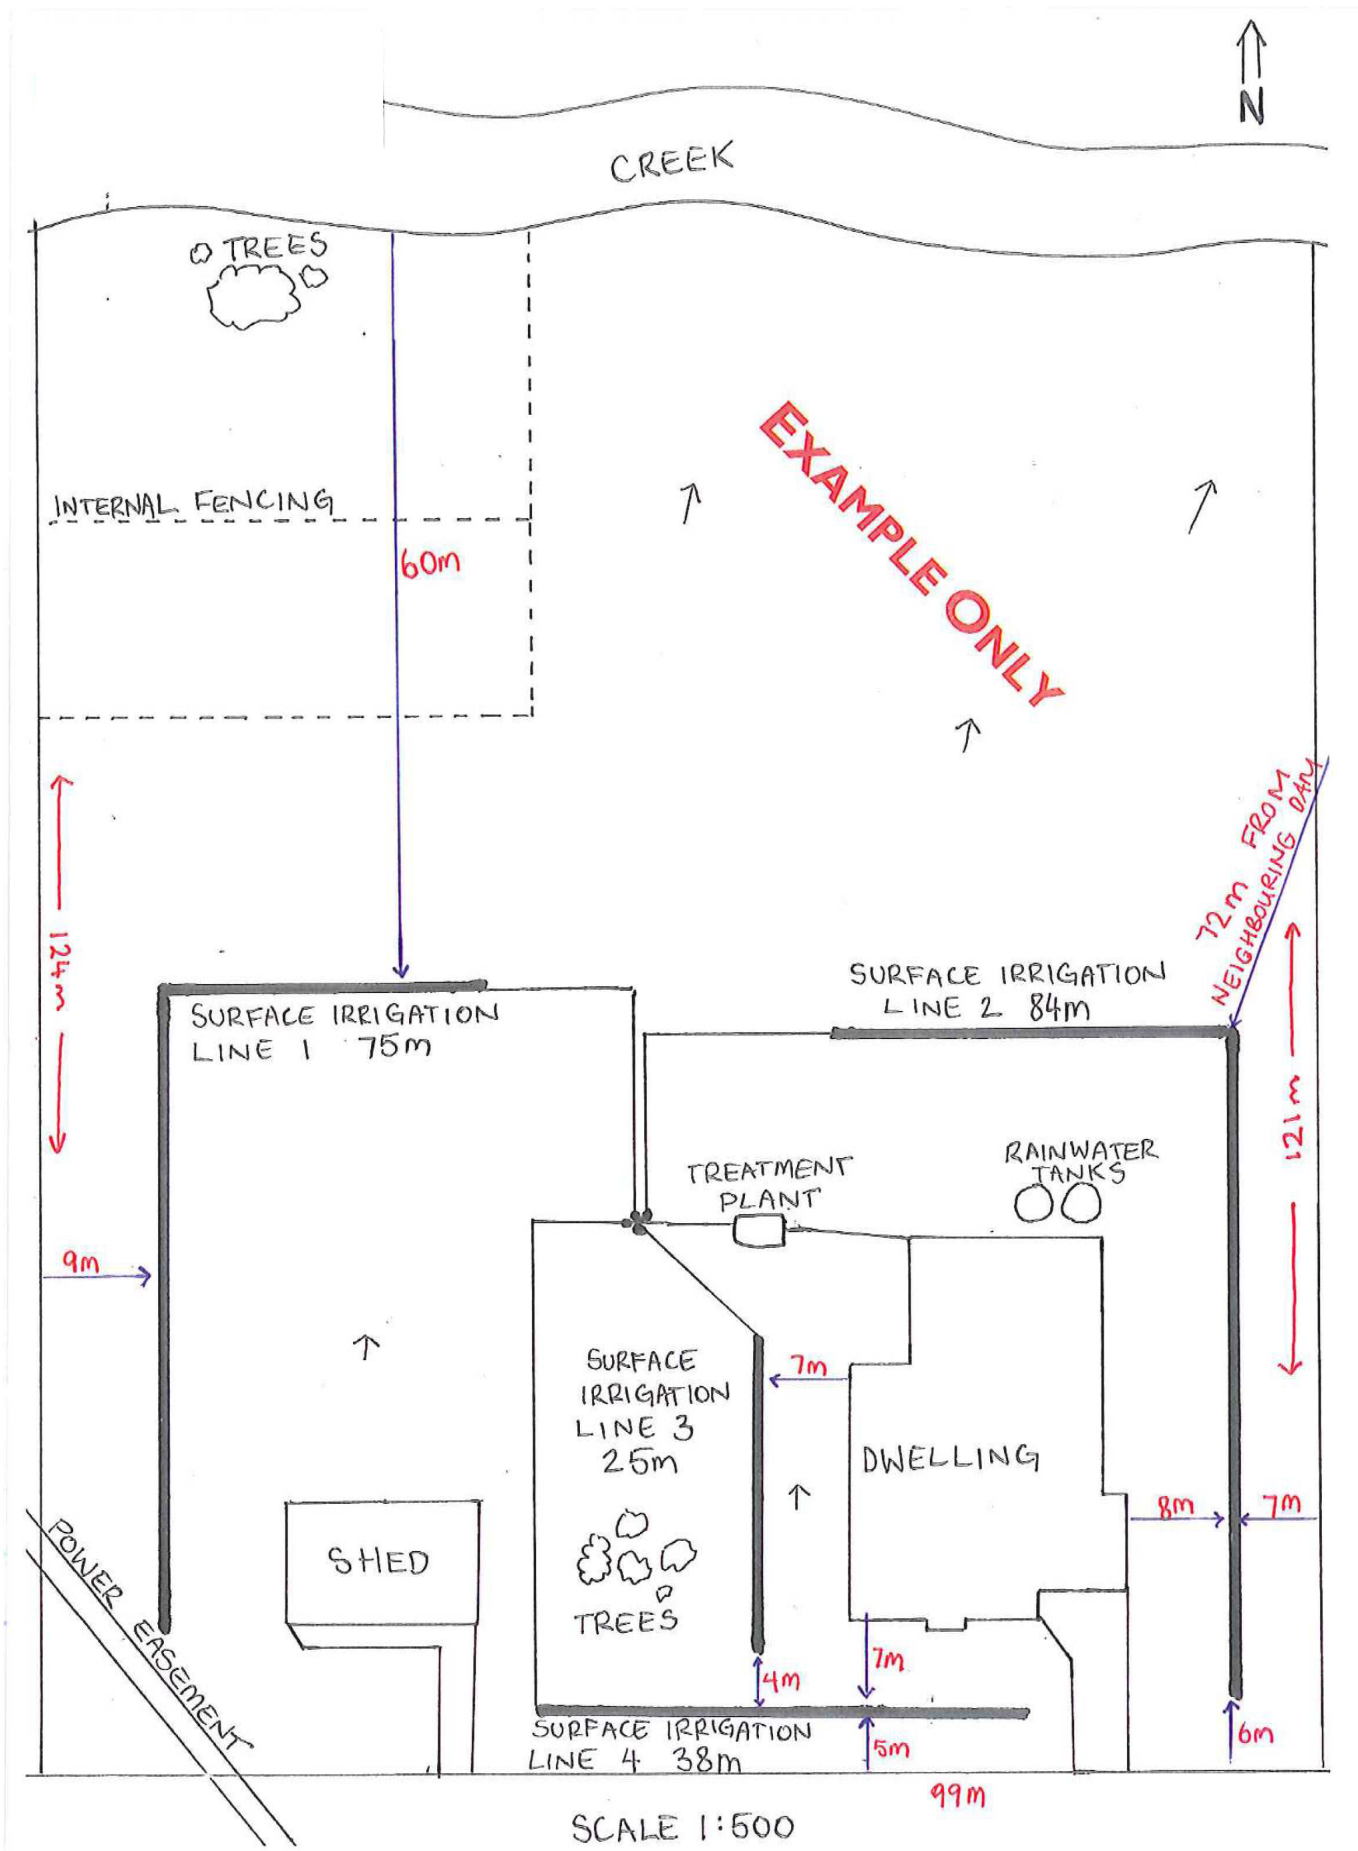


SƠ ĐỒ XÂY DỰNG BỂ PHỐT CHUẨN

Hút hầm cầu giá rẻ Quang Hồng tại TPHCM

Địa chỉ: Địa chỉ: 616 Cộng Hòa, Phường 13, Quận Tân Bình, TPHCM

SĐT: 0902.344.991

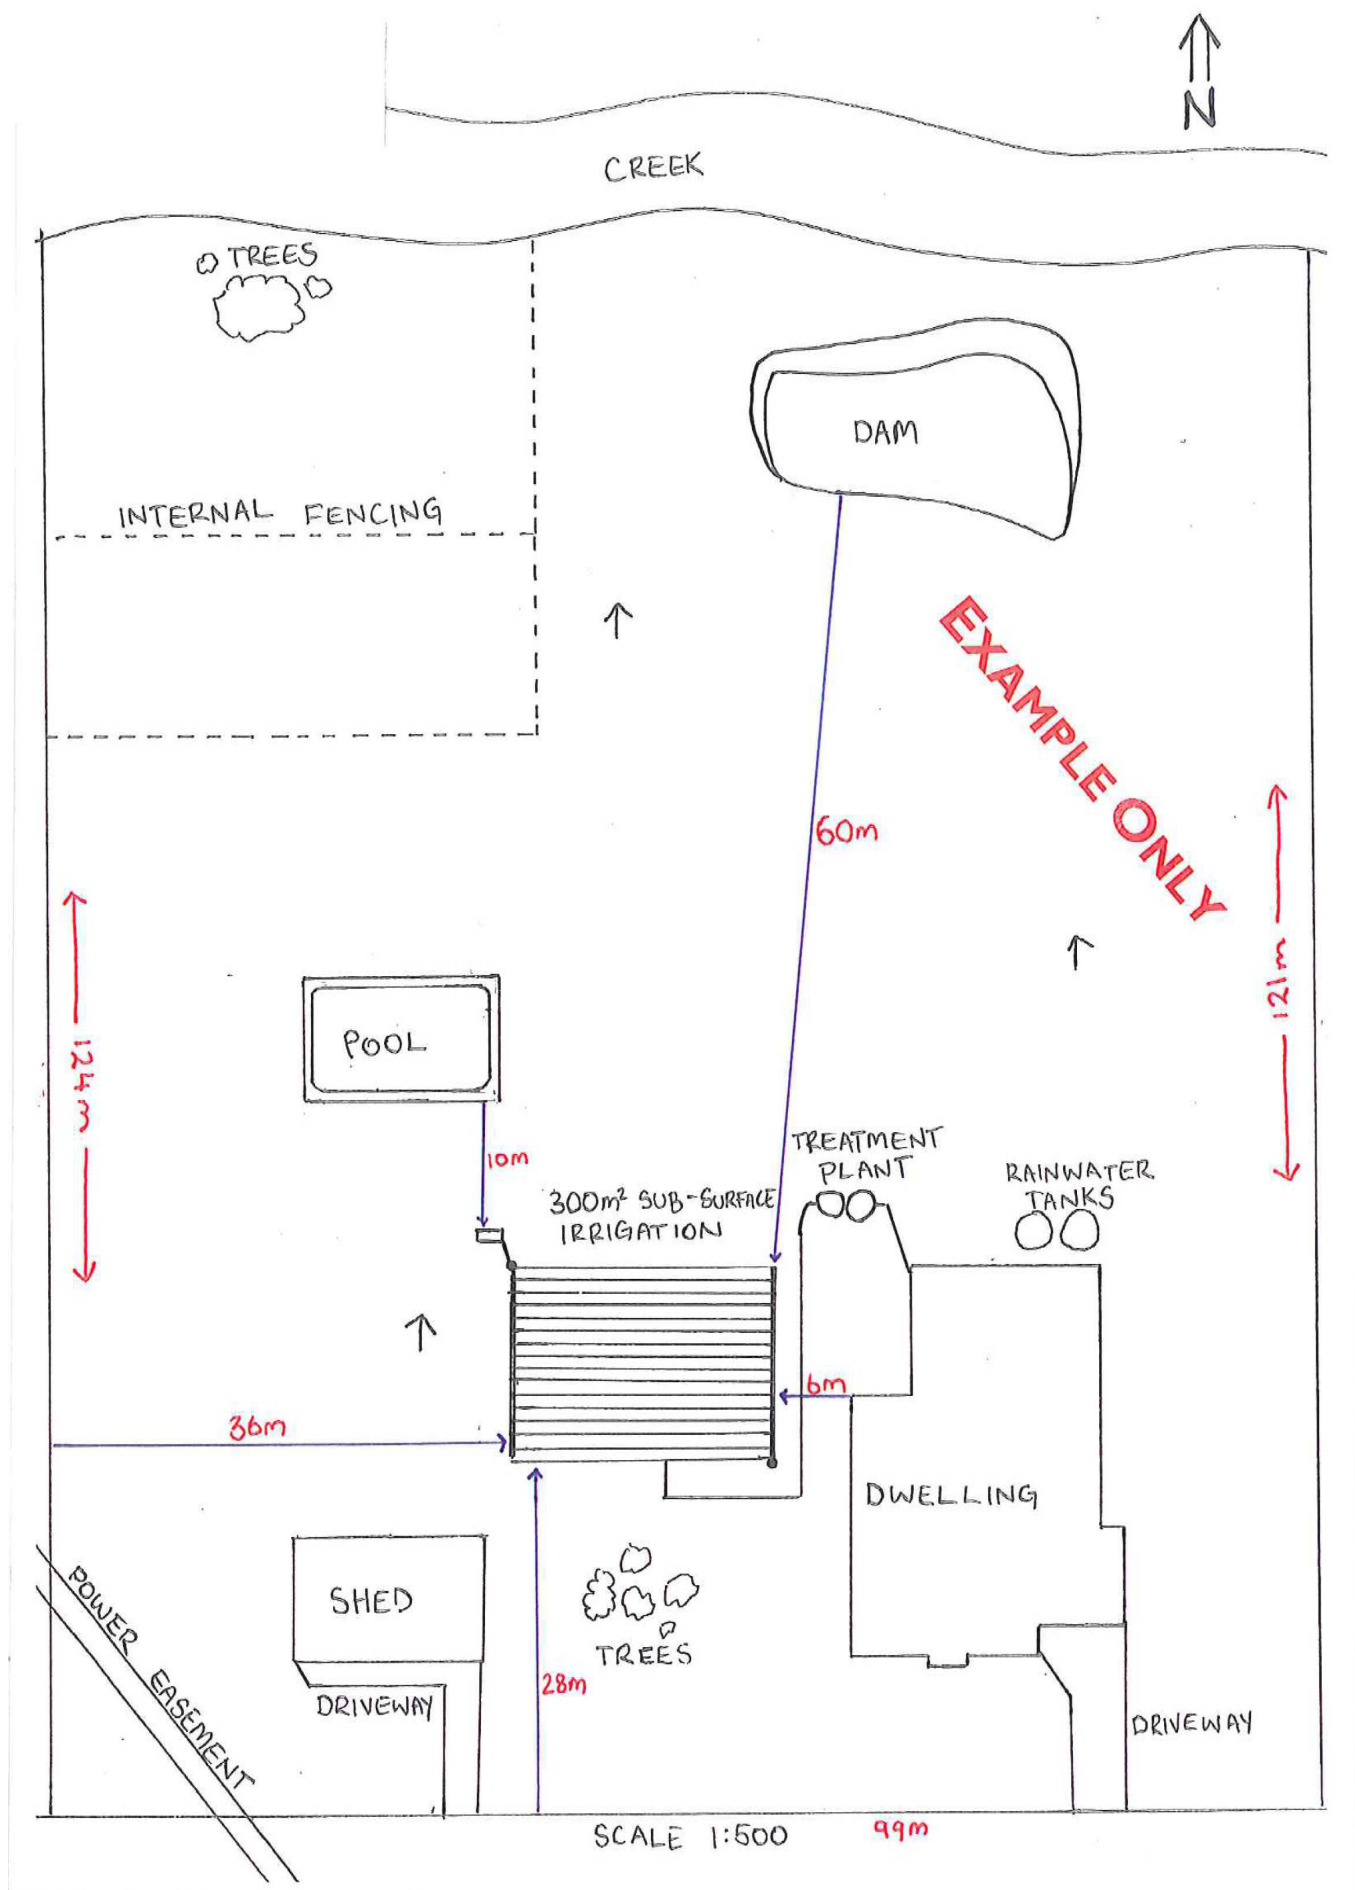

SƠ ĐỒ XÂY DỰNG BỂ PHỐT CHUẨN

Hút hầm cầu giá rẻ Quang Hồng tại TPHCM
 Địa chỉ: Địa chỉ: 616 Cộng Hòa, Phường 13, Quận Tân Bình, TPHCM
 SĐT: 0902.344.991

183.96m

SITE PLAN

THIẾT KẾ XÂY DỰNG BỂ PHỐT (HÀM CẦU)

